


# 日野市民会館 大ホール

## 舞台平面図

打合せ	日付	使用者
		技術者
		会館係

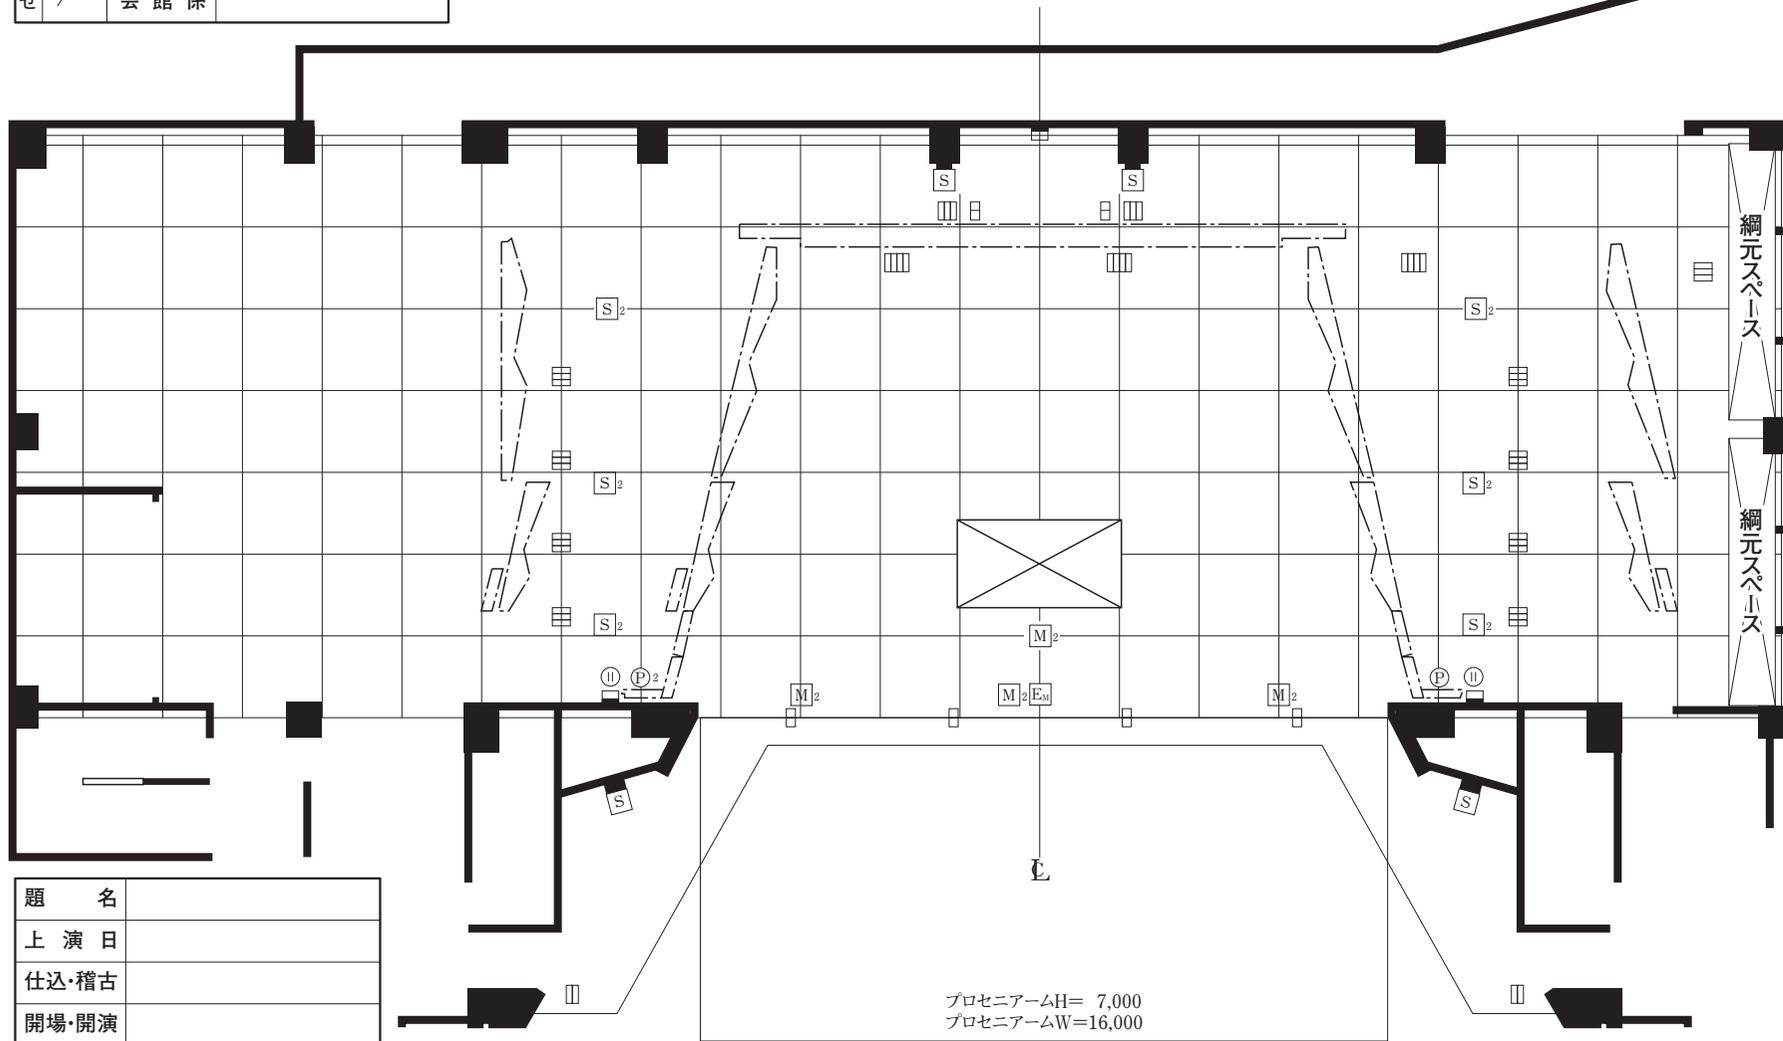

- 大ホリ幕
- バック幕
- 第14吊物
- 第13吊物
- ▨ 第2天反(正反)
- H.L.(第5文字)
- 第2中割幕
- 第12吊物
- 第11吊物(松羽目)
- 第10吊物
- 第3 S.L.
- 第3 B.L.
- 中吊り幕
- 第3換幕
- 第5吊物(第4文字大黒幕)
- 第8吊物
- 第7吊物
- 第6吊物(6間分)
- 第2 S.L.
- スクリーン(第2 B.L.)
- 第1中割幕
- 第5吊物(第3文字)
- 第4吊物
- ▨ 第1天反
- 第2換幕
- 第5吊物(第2文字)
- 第2吊物
- 第1 S.L.
- 第1 B.L.(第1文字)
- 第1換幕
- 第1吊物
- ▨ 絞り織帳
- ▨ 第2織帳
- ▨ 第1織帳
- ▨ 防火扉
- P.S.L.

□	C型30A1ヶフロアーコンセント
▢	C型30A2ヶフロアーコンセント
▣	C型30A3ヶフロアーコンセント
▤	C型30A4ヶフロアーコンセント
▥	効果器専用2ヶフロアーコンセント

[E <sub>3</sub> ]	エレベータマイク装置
[S]	マルチドライブスピーカコンセント
[M] <sub>2</sub>	マイクコンセント2ヶ口
[S] <sub>2</sub>	スピーカコンセント2ヶ口
■	壁付マルチコネクター盤
[P]	PA用電源3KVA C型
[Ⓜ]	PA用電源1.5VA 平行型

題名	
上演日	
仕込・稽古	
開場・開演	
終演・退場	
演出	
装置	
照明	
音響	
舞監	

舞台

照明

音響

プロセニアームH= 7,000  
プロセニアームW=16,000