


日野市民会館
3F 集会室

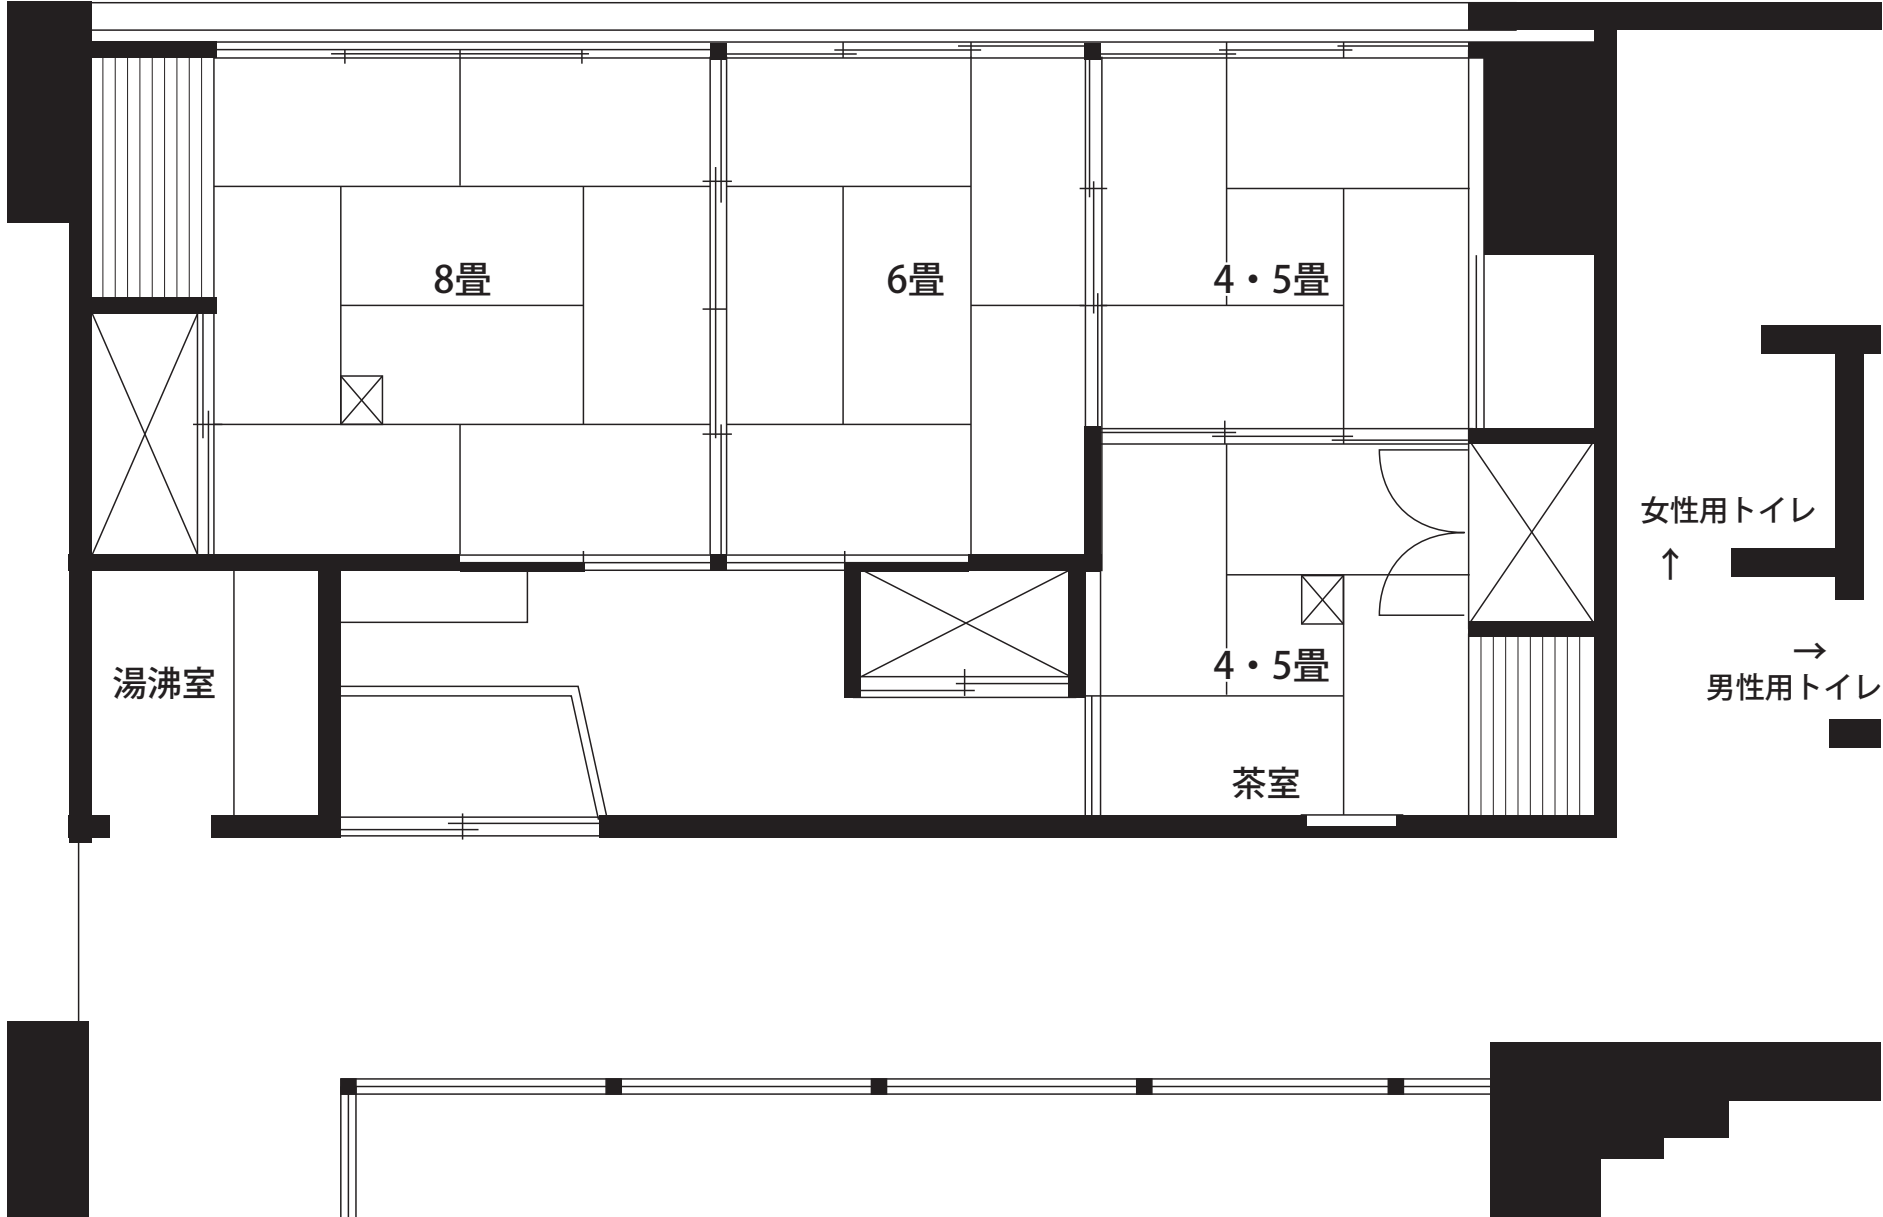

湯沸室

8畳

6畳

4・5畳

4・5畳

茶室

女性用トイレ



男性用トイレ

