



ひの煉瓦ホール 小ホール平面図

1/100

単位：mm

1マス一間=約1818mm

搬入口へ
↑階段

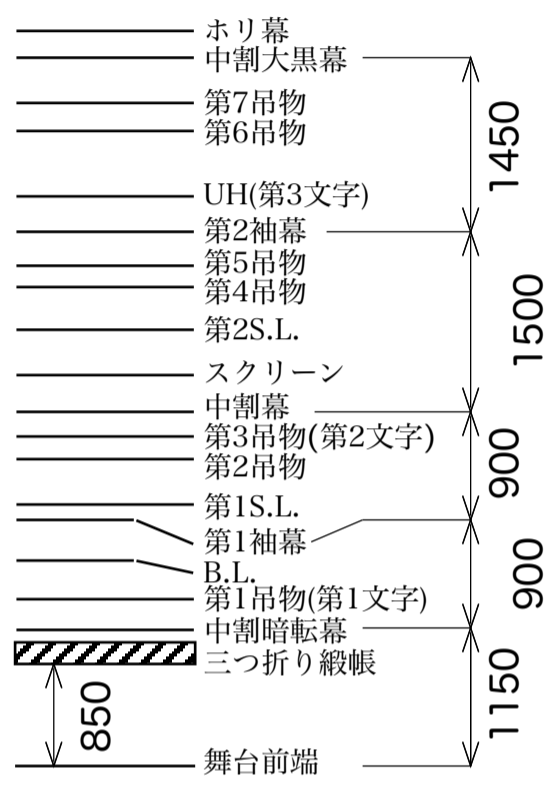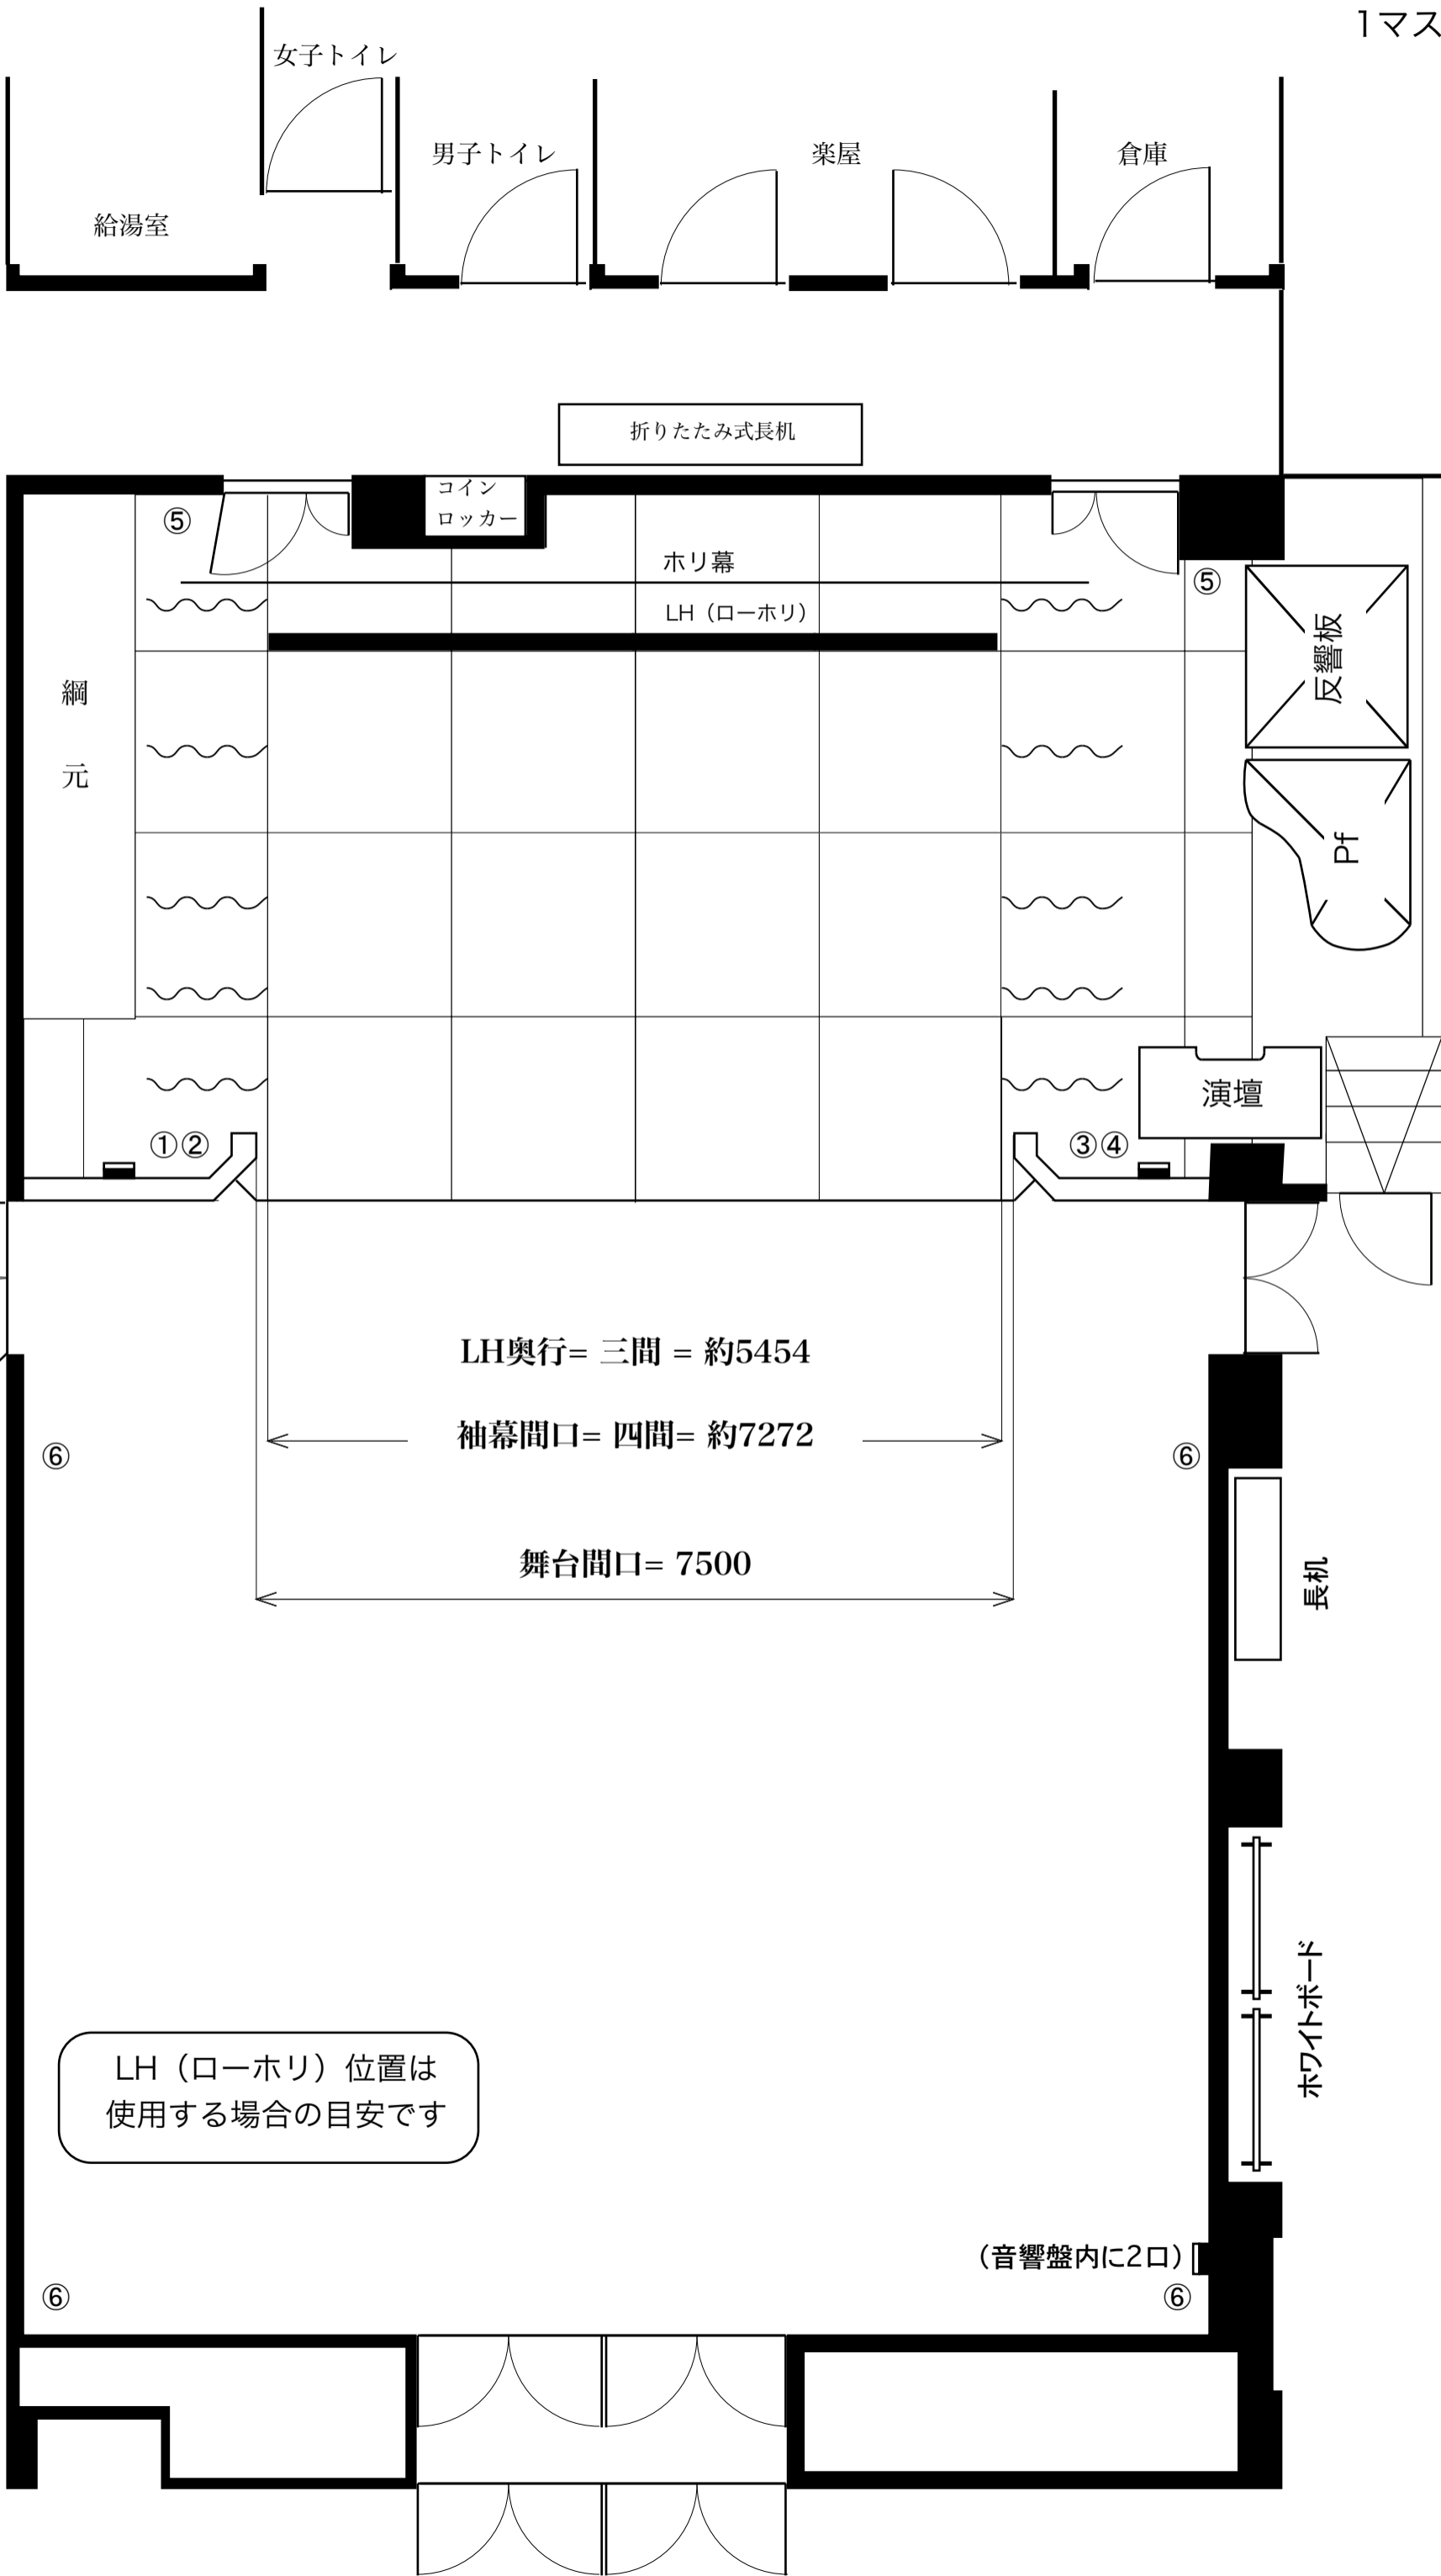

- 平行コンセント系統
- ① 舞台前下
 - ② 舞台前下
 - ③ 舞台前上
 - ④ 舞台前上
 - ⑤ 舞台奥上下
 - ⑥ 客席壁四ヶ所

LH (ローホリ) 位置は
使用する場合の目安です

(音響盤内に2口)