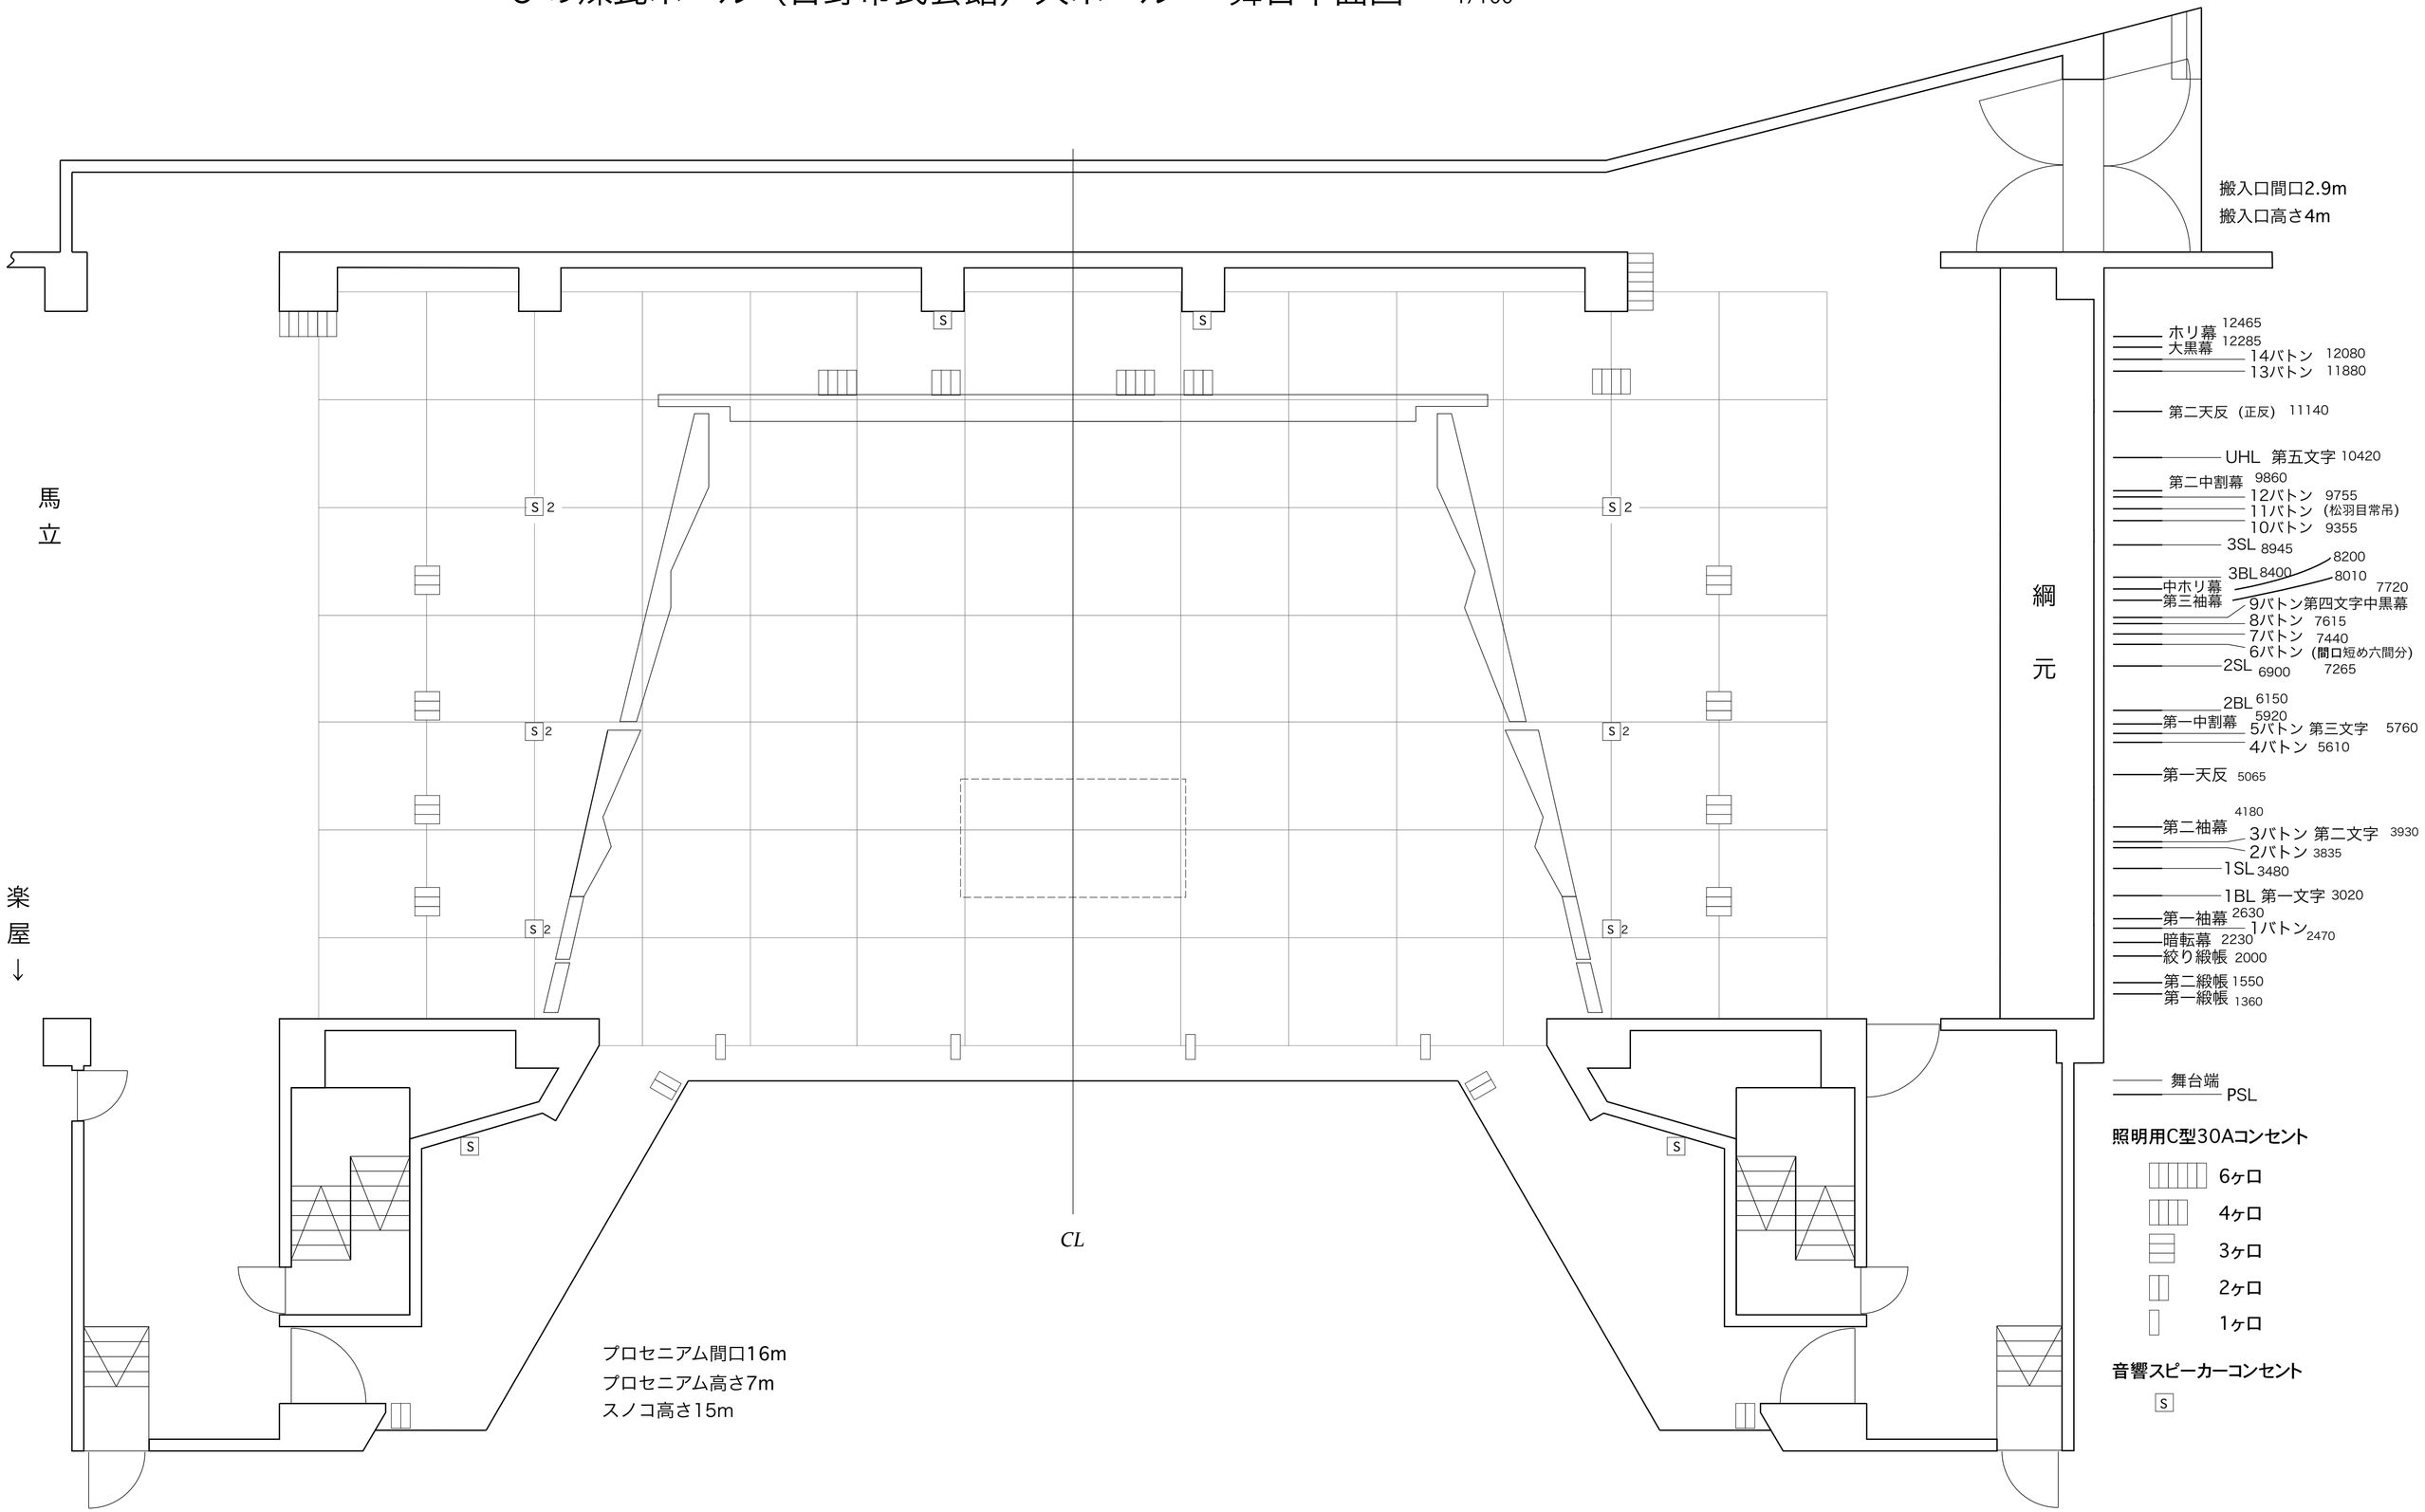ひの煉瓦ホール（日野市民会館）大ホール　舞台平面図　1/100