




ひの煉瓦ホール（日野市民会館）大ホール 舞台平面図 1/100

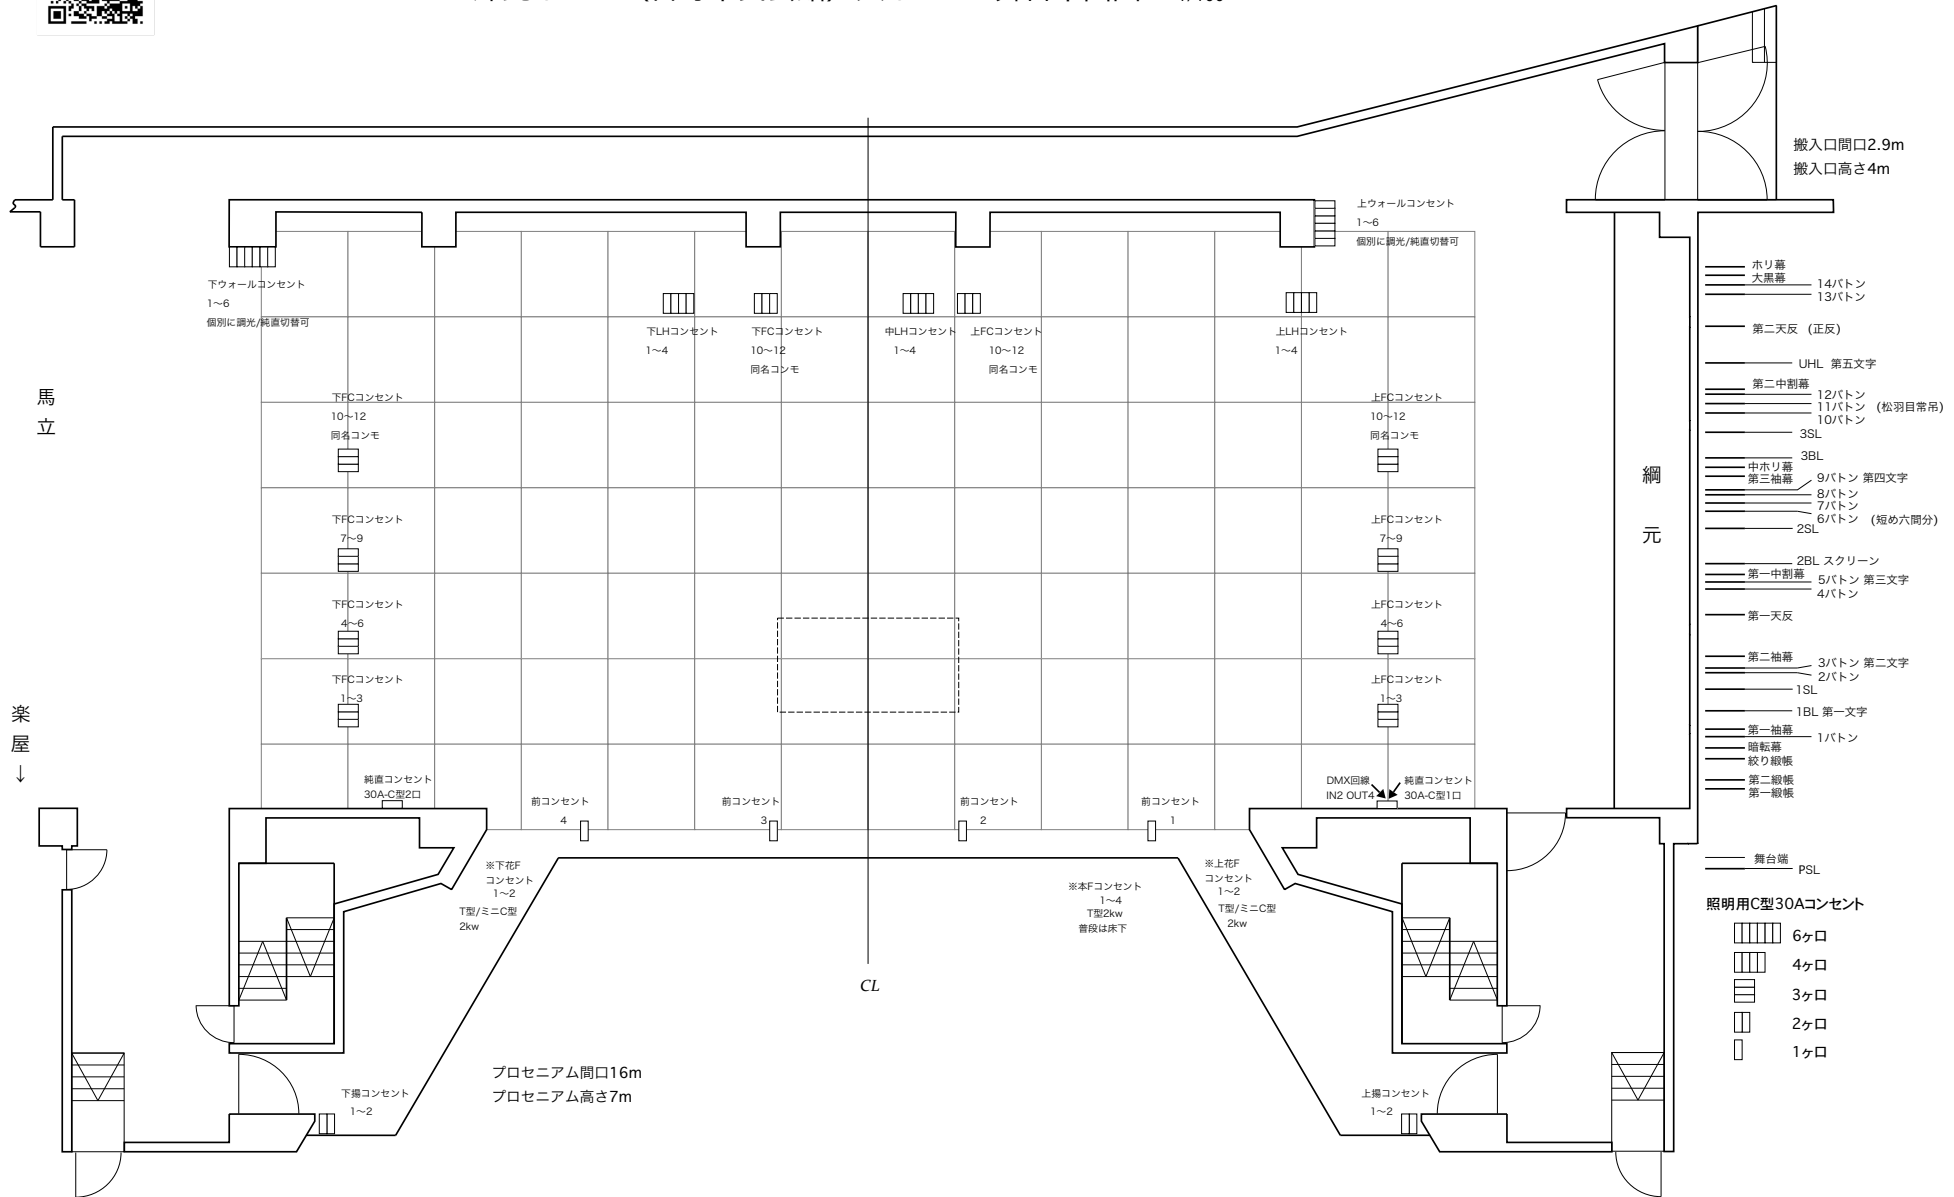

- ホリ幕
- 大黒幕 14バトン
- 13バトン
- 第二天反 (正反)
- UHL 第五文字
- 第二中割幕 12バトン
- 11バトン (松羽目常吊)
- 10バトン
- 3SL
- 3BL
- 中ホリ幕 9バトン 第四文字
- 第三袖幕 8バトン
- 7バトン
- 6バトン (短め六間分)
- 2SL
- 2BL スクリーン
- 第一中割幕 5バトン 第三文字
- 4バトン
- 第一天反
- 第二袖幕 3バトン 第二文字
- 2バトン
- 1SL
- 1BL 第一文字
- 第一袖幕 1バトン
- 暗転幕
- 紋り紙帳
- 第二紙帳
- 第一紙帳

