


ひの煉瓦ホール（日野市民会館）大ホール 舞台平面図

1/100

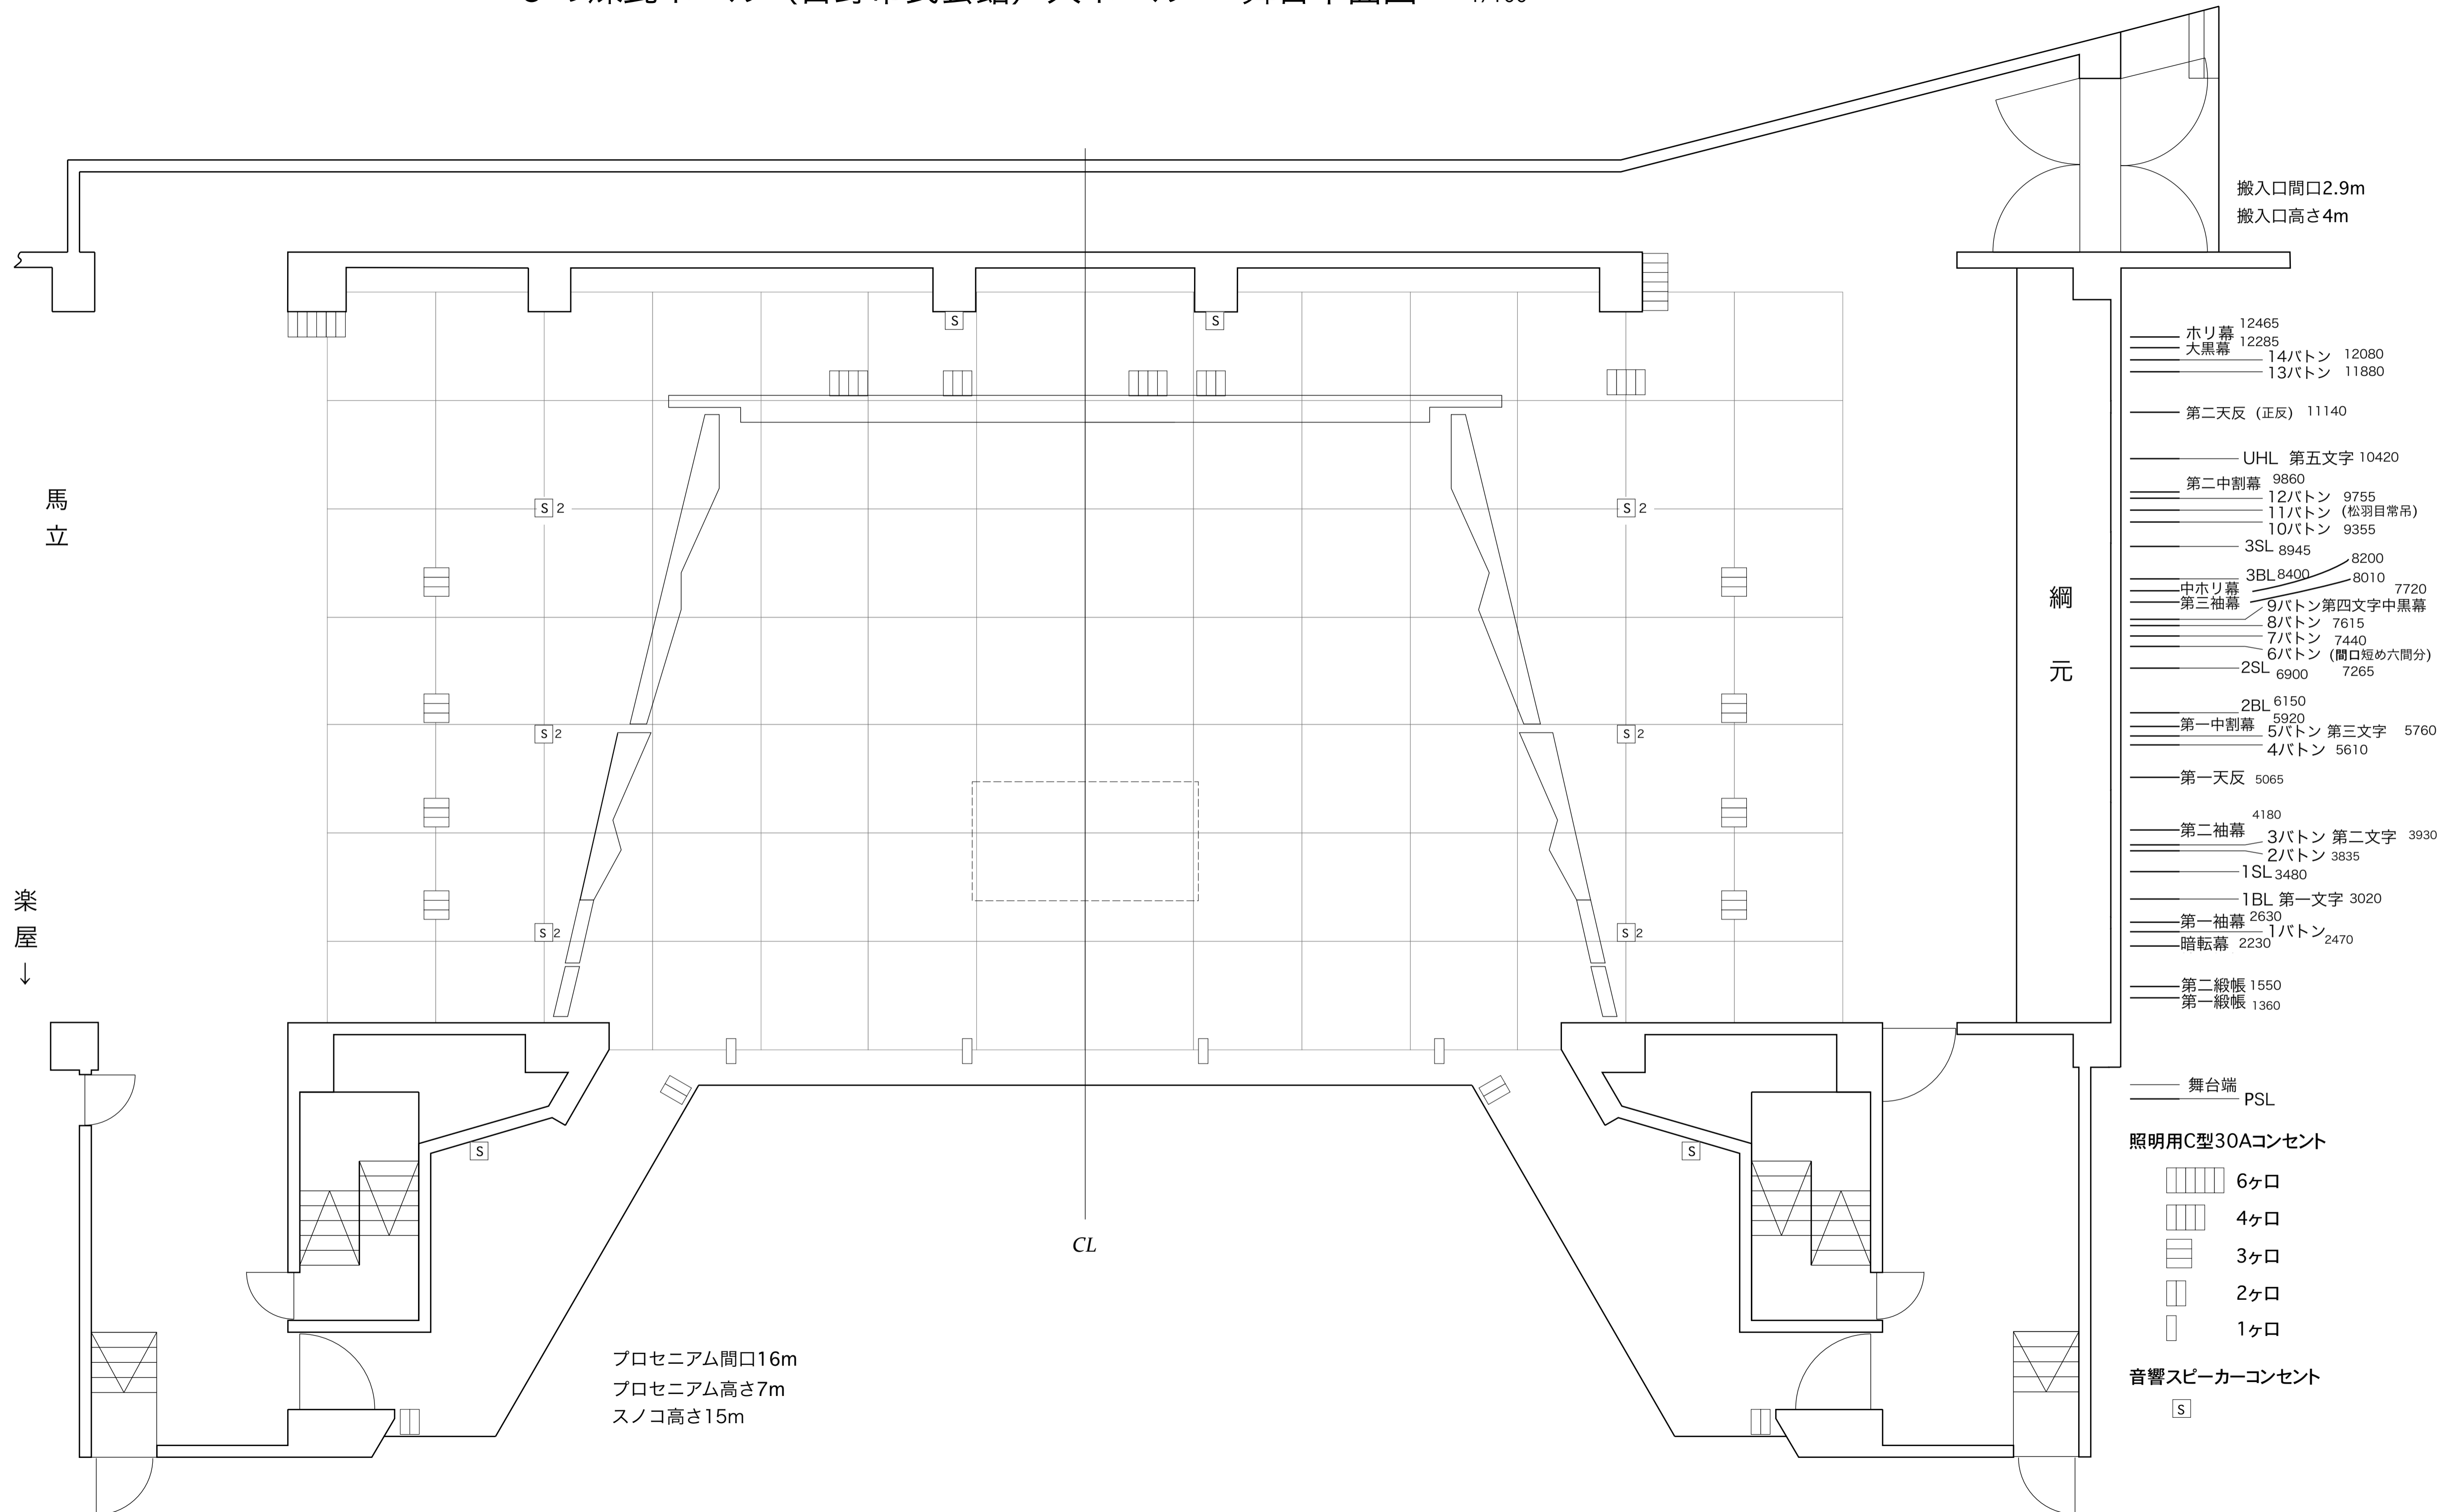

- 12465 12465
- 12285 12285
- 14バトン 12080
- 13バトン 11880
- 第二天反（正反） 11140
- UHL 第五文字 10420
- 第二中割幕 9860
- 12バトン 9755
- 11バトン（松羽目常吊）
- 10バトン 9355
- 3SL 8945
- 3BL 8400 8200
- 8010 7720
- 中ホリ幕
- 第三袖幕 9バトン 第四文字 中黒幕
- 8バトン 7615
- 7バトン 7440
- 6バトン（間口短め六間分）
- 2SL 6900 7265
- 2BL 6150
- 第一中割幕 5920
- 5バトン 第三文字 5760
- 4バトン 5610
- 第一天反 5065
- 4180
- 第二袖幕 3バトン 第二文字 3930
- 2バトン 3835
- 1SL 3480
- 1BL 第一文字 3020
- 第一袖幕 2630
- 1バトン 2470
- 暗転幕 2230
- 第二緞帳 1550
- 第一緞帳 1360

- 6ヶ口
 - 4ヶ口
 - 3ヶ口
 - 2ヶ口
 - 1ヶ口
- 音響スピーカーコンセント
- S